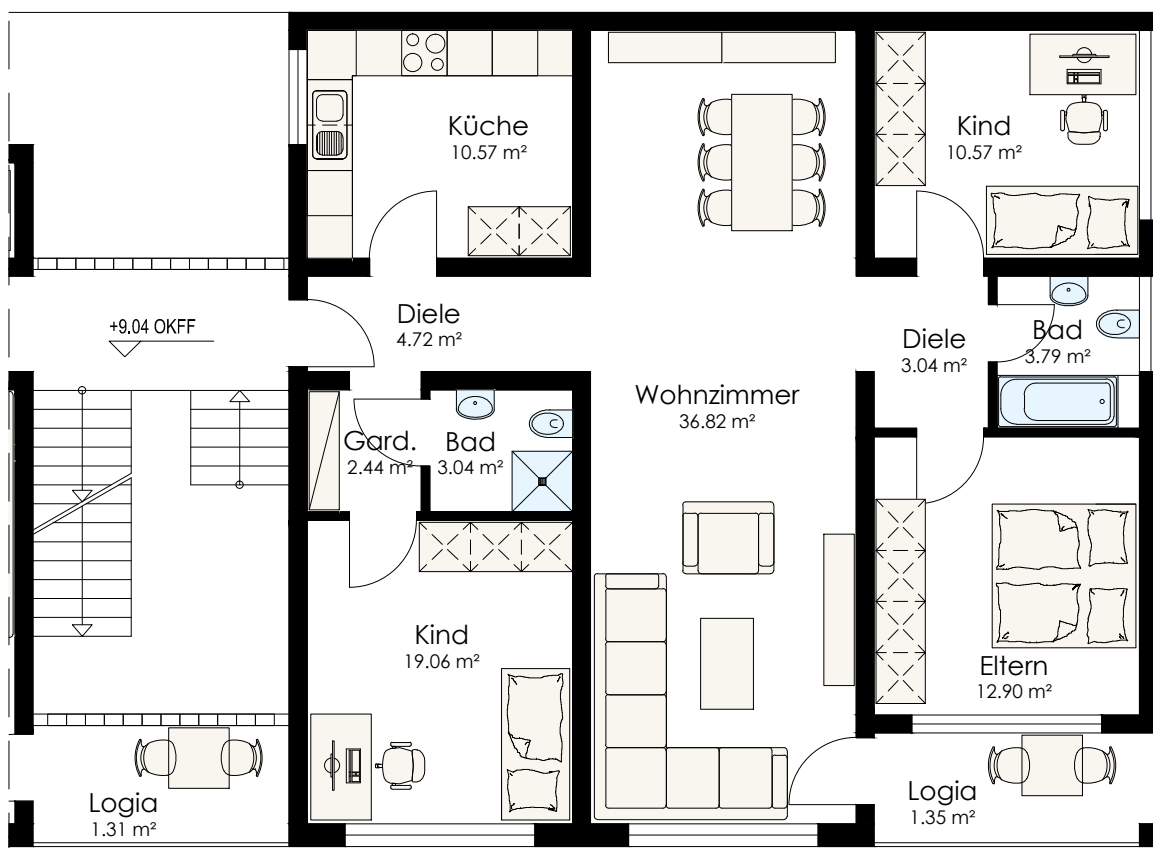
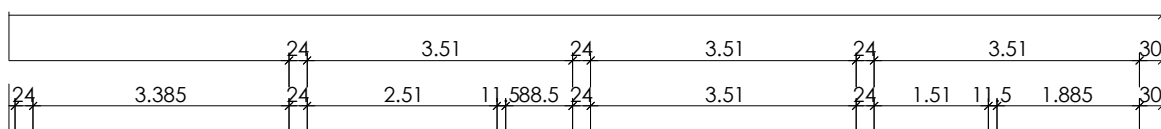


EISEN
IMMOBILIEN

Carl-Wilhelm-Str.30-32, 47798 Krefeld
02151-653 4000
info@eisen-immobilien.de

PLAN

**Grundriss
3. Obergeschoss
Wohnung Rechts
Massstab 1 : 100**

BAUVORHABEN

Mehrfamilienhaus

Karlsplatz 21
47798 Krefeld

31.10.2025