



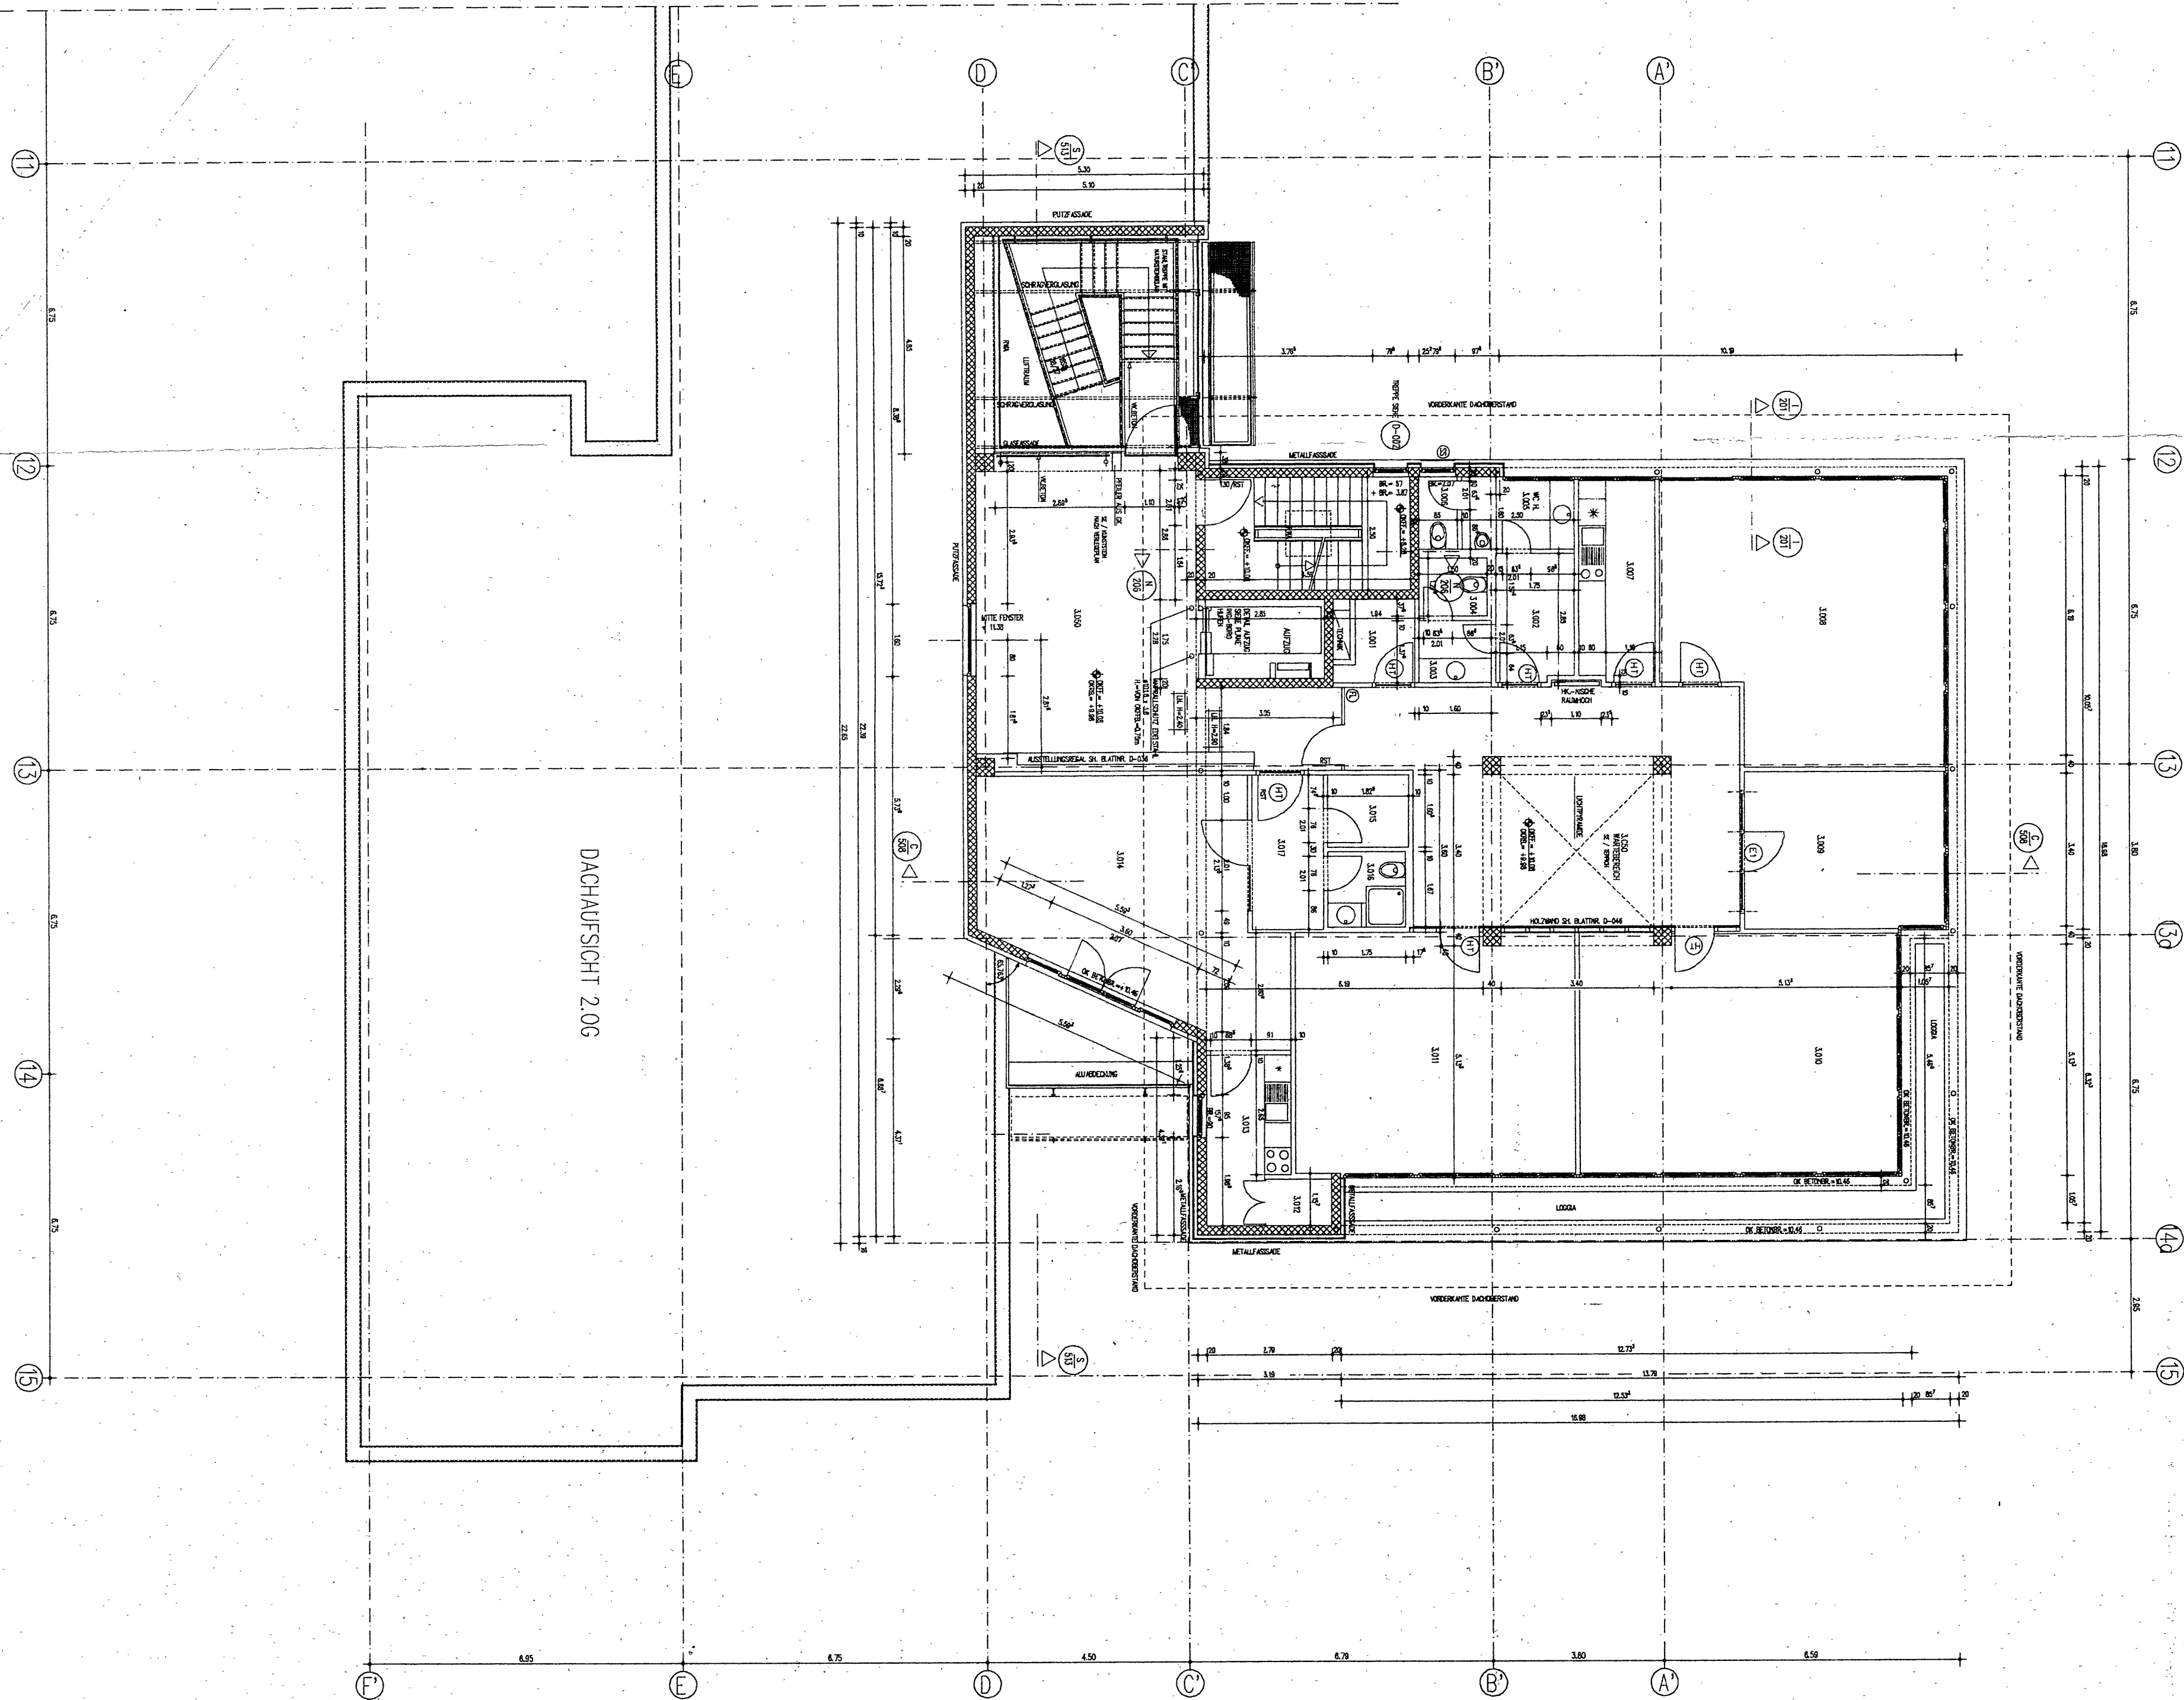

LEGENDE :

- WU-BETON
- STAHLBETONFERTIGTEIL
- KSV
- STAHLBETON
- GIPSKARTON
- SONNENSCHUTZ
- SCHWIMMENDER ZEMENTESTRICH
- VERBUNDESTRICH
- FEUERLOSCHER
- WANDHYDRANT
- PLANVERWEIS
- DETAILVERWEIS

6.1. April 1997

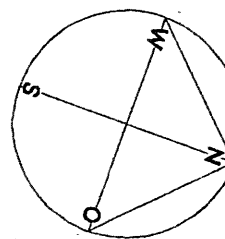

SWITZISCHE MASSE SIND VOM UNTERZEIGNER VERANTWORTLICH ZU FREIEN ETW. AM BAU ZU NEHMEN. UNTERZEIGNER SIND MIT DEM ARCHITECTEN UND DER BAULEITUNG NACHTRÄGLICH ZU KLÄREN. DIESER PLAN IST NUR GÜLTIG IN VERBINDUNG MIT DEN ZEICHNUNGEN DER FACHGENEHLERE. SWITZISCHE STAHLBETON- UND STAHLBAUTEILE GELTEN NUR IN VERBINDUNG MIT DEN PLANEN DES STATIKERS. SCHÜTTE UND DURCHBRÜCHE SIND DEN PLANEN DES FACHGENEHLERS ZU ENTNEHMEN.

INDEX	DAT	BEZ	ÄNDERUNG
1	10.01.97	1.0	ERSTENTWURF
2	10.01.97	1.0	ÄNDERUNG: ANFANGSPLAN: 1.0
3	10.01.97	1.0	ÄNDERUNG: ANFANGSPLAN: 1.0
4	10.01.97	1.0	ÄNDERUNG: ANFANGSPLAN: 1.0
5	10.01.97	1.0	ÄNDERUNG: ANFANGSPLAN: 1.0
6	10.01.97	1.0	ÄNDERUNG: ANFANGSPLAN: 1.0
7	10.01.97	1.0	ÄNDERUNG: ANFANGSPLAN: 1.0
8	10.01.97	1.0	ÄNDERUNG: ANFANGSPLAN: 1.0
9	10.01.97	1.0	ÄNDERUNG: ANFANGSPLAN: 1.0
10	10.01.97	1.0	ÄNDERUNG: ANFANGSPLAN: 1.0

NEUBAU EINES VERLAGS-GEBAUDES MIT DRUCKEREI		
AN DIEBENER BRUCH, KREFELD		
BAUHERR :	EHELEUTE INGRID UND LOTHAR NEUMANN GATZENSTRASSE 29 47802 KREFELD	
ARCHITECTEN :	A. WUSTEFELD UND H.D. KÜPPERS, ARCHITECTEN BDA WEDENHOFSTRASSE 60, 47798 KREFELD TEL. 021 51 / 80 30 18 FAX 021 51 / 23 40 8	
GENERALVERNEHMER :	FA. KÜPPERS PROJEKT-BAU GMBH VERBINDER STRASSE 400, 47800 KREFELD TEL. 021 51 / 50 10 43 FAX 021 51 / 50 10 47	

INHALT :	GRUNDRISS
3. OBERGESCHOSS	

BAUTEIL	3. OG
PLAN-NR.:	505 G
MASSTAB	1 / 50
DATUM	09/09/1996
GEZEICHNET	o.s.
PROJEKT-NR.:	8914 - 5